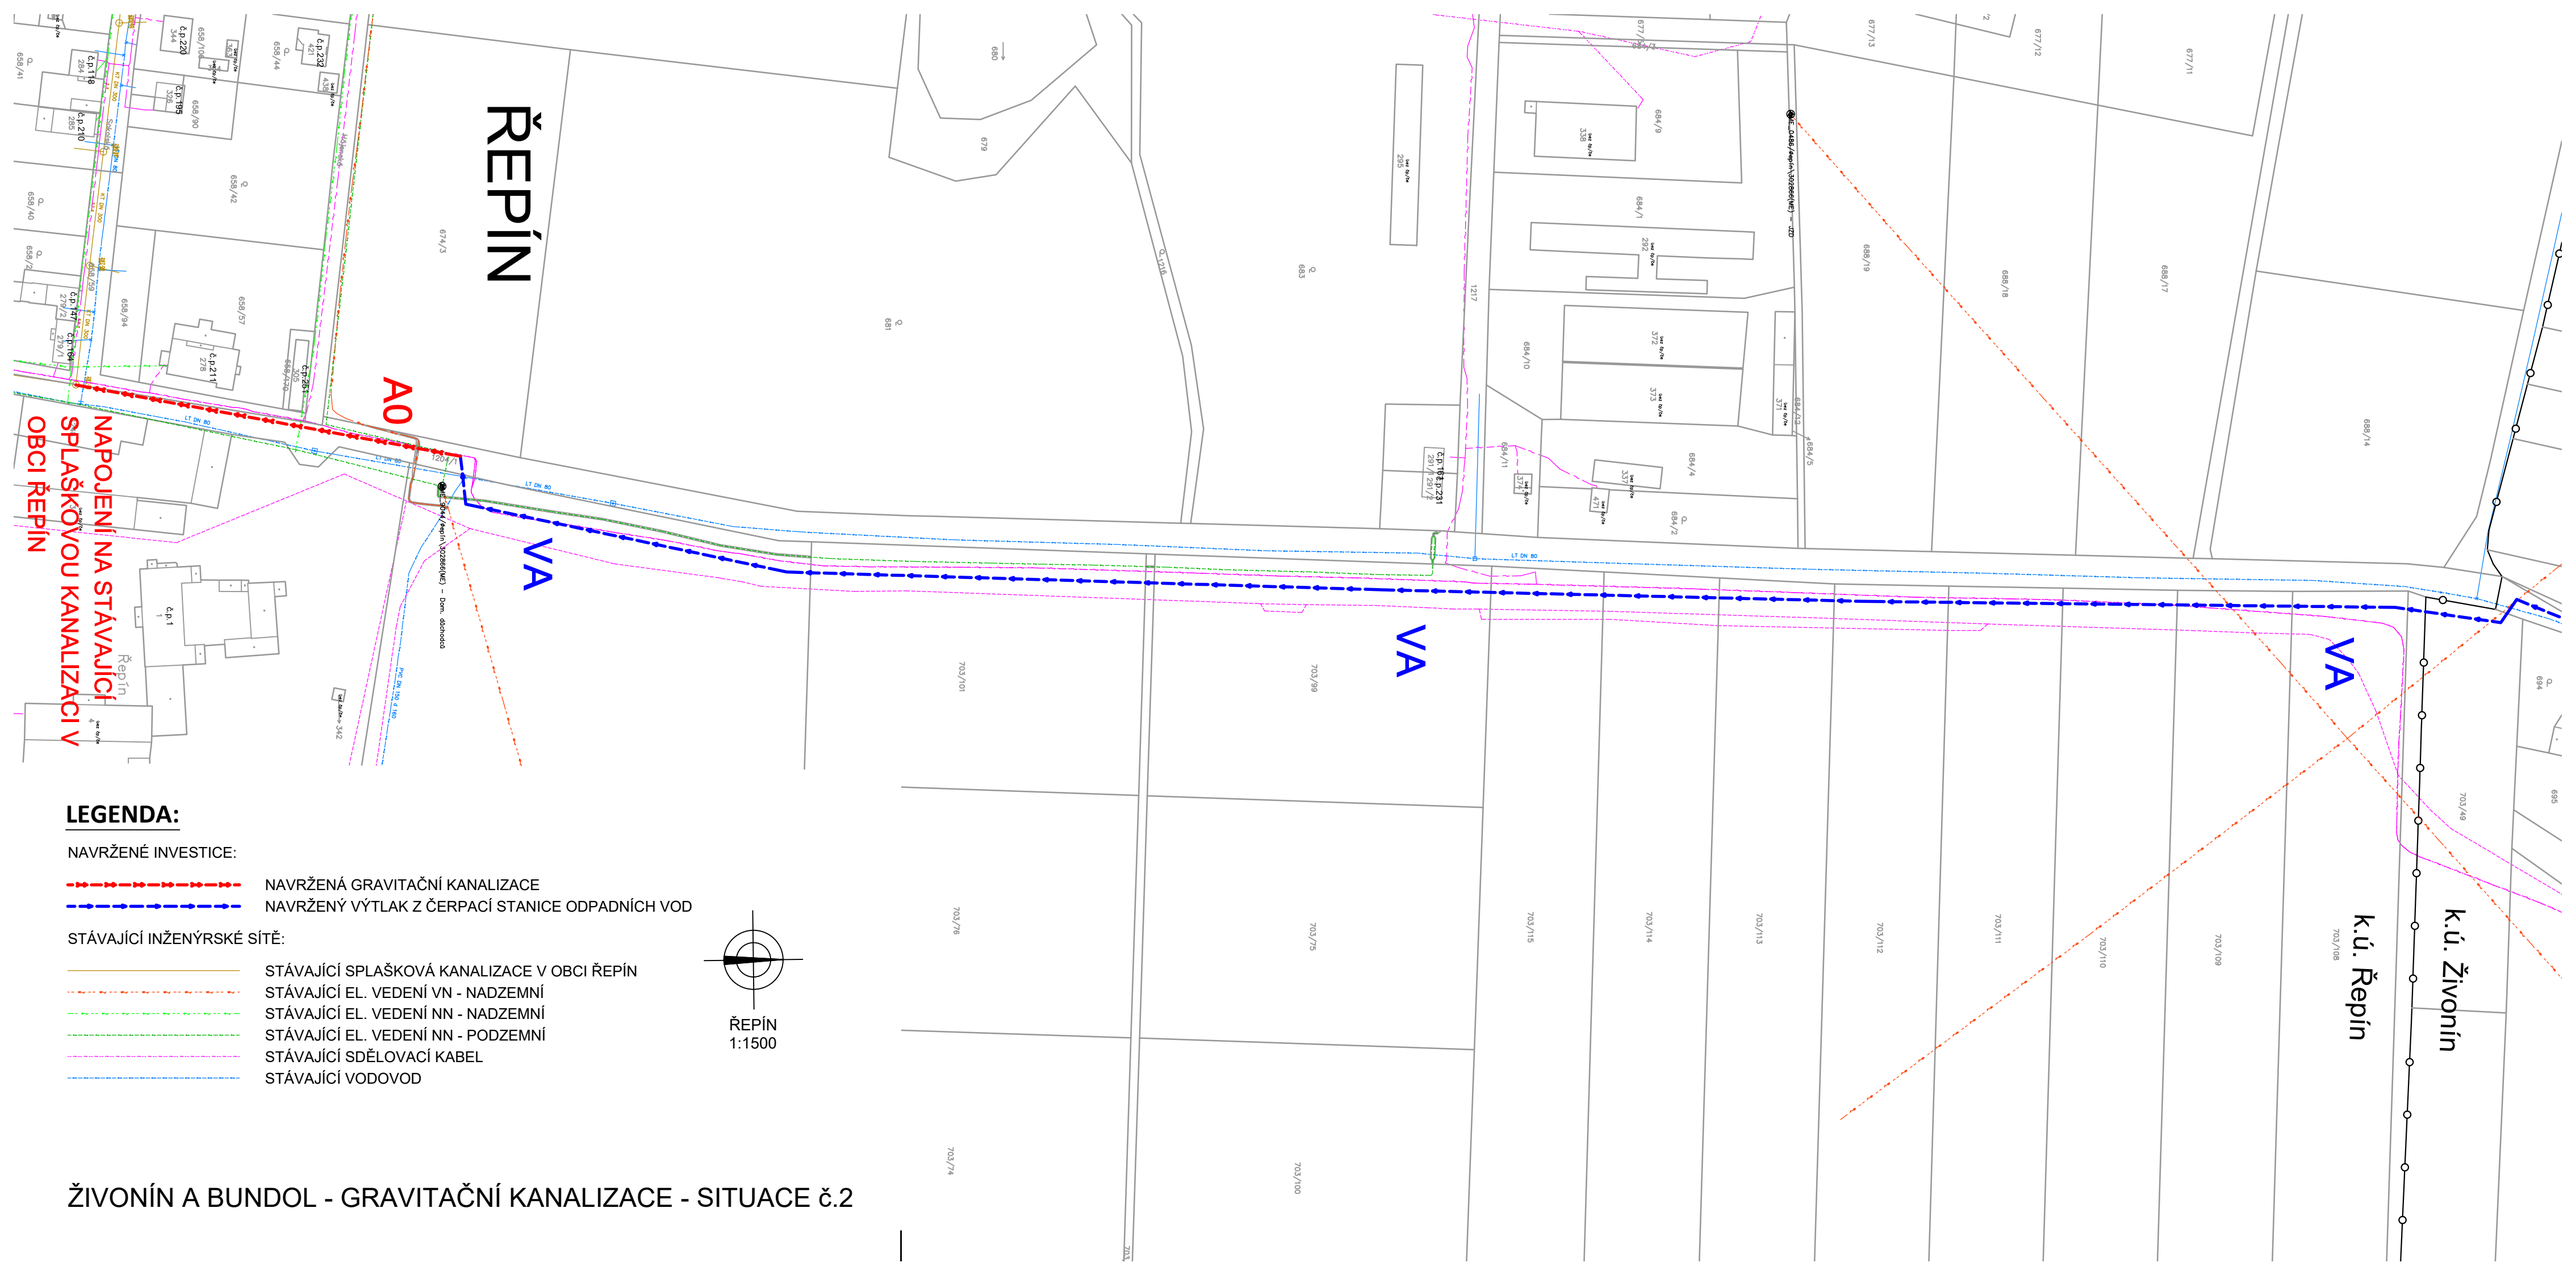

LEGENDA:

NAVRŽENÉ INVESTICE:

- NAVRŽENÁ GRAVITAČNÍ KANALIZACE
- NAVRŽENÝ VÝTLAK Z ČERPACÍ STANICE ODPADNÍCH VOD

STÁVAJÍCÍ INŽENÝRSKÉ SÍTĚ:

- STÁVAJÍCÍ SPLAŠKOVÁ KANALIZACE V OBCI ŘEPÍN
- STÁVAJÍCÍ EL. VEDENÍ VN - NADZEMNÍ
- STÁVAJÍCÍ EL. VEDENÍ NN - NADZEMNÍ
- STÁVAJÍCÍ EL. VEDENÍ NN - PODZEMNÍ
- STÁVAJÍCÍ SDĚLOVACÍ KABEL
- STÁVAJÍCÍ VODOVOD

ŘEPÍN
1:1500

ŽIVONÍN A BUNDOL - GRAVITAČNÍ KANALIZACE - SITUACE č.2