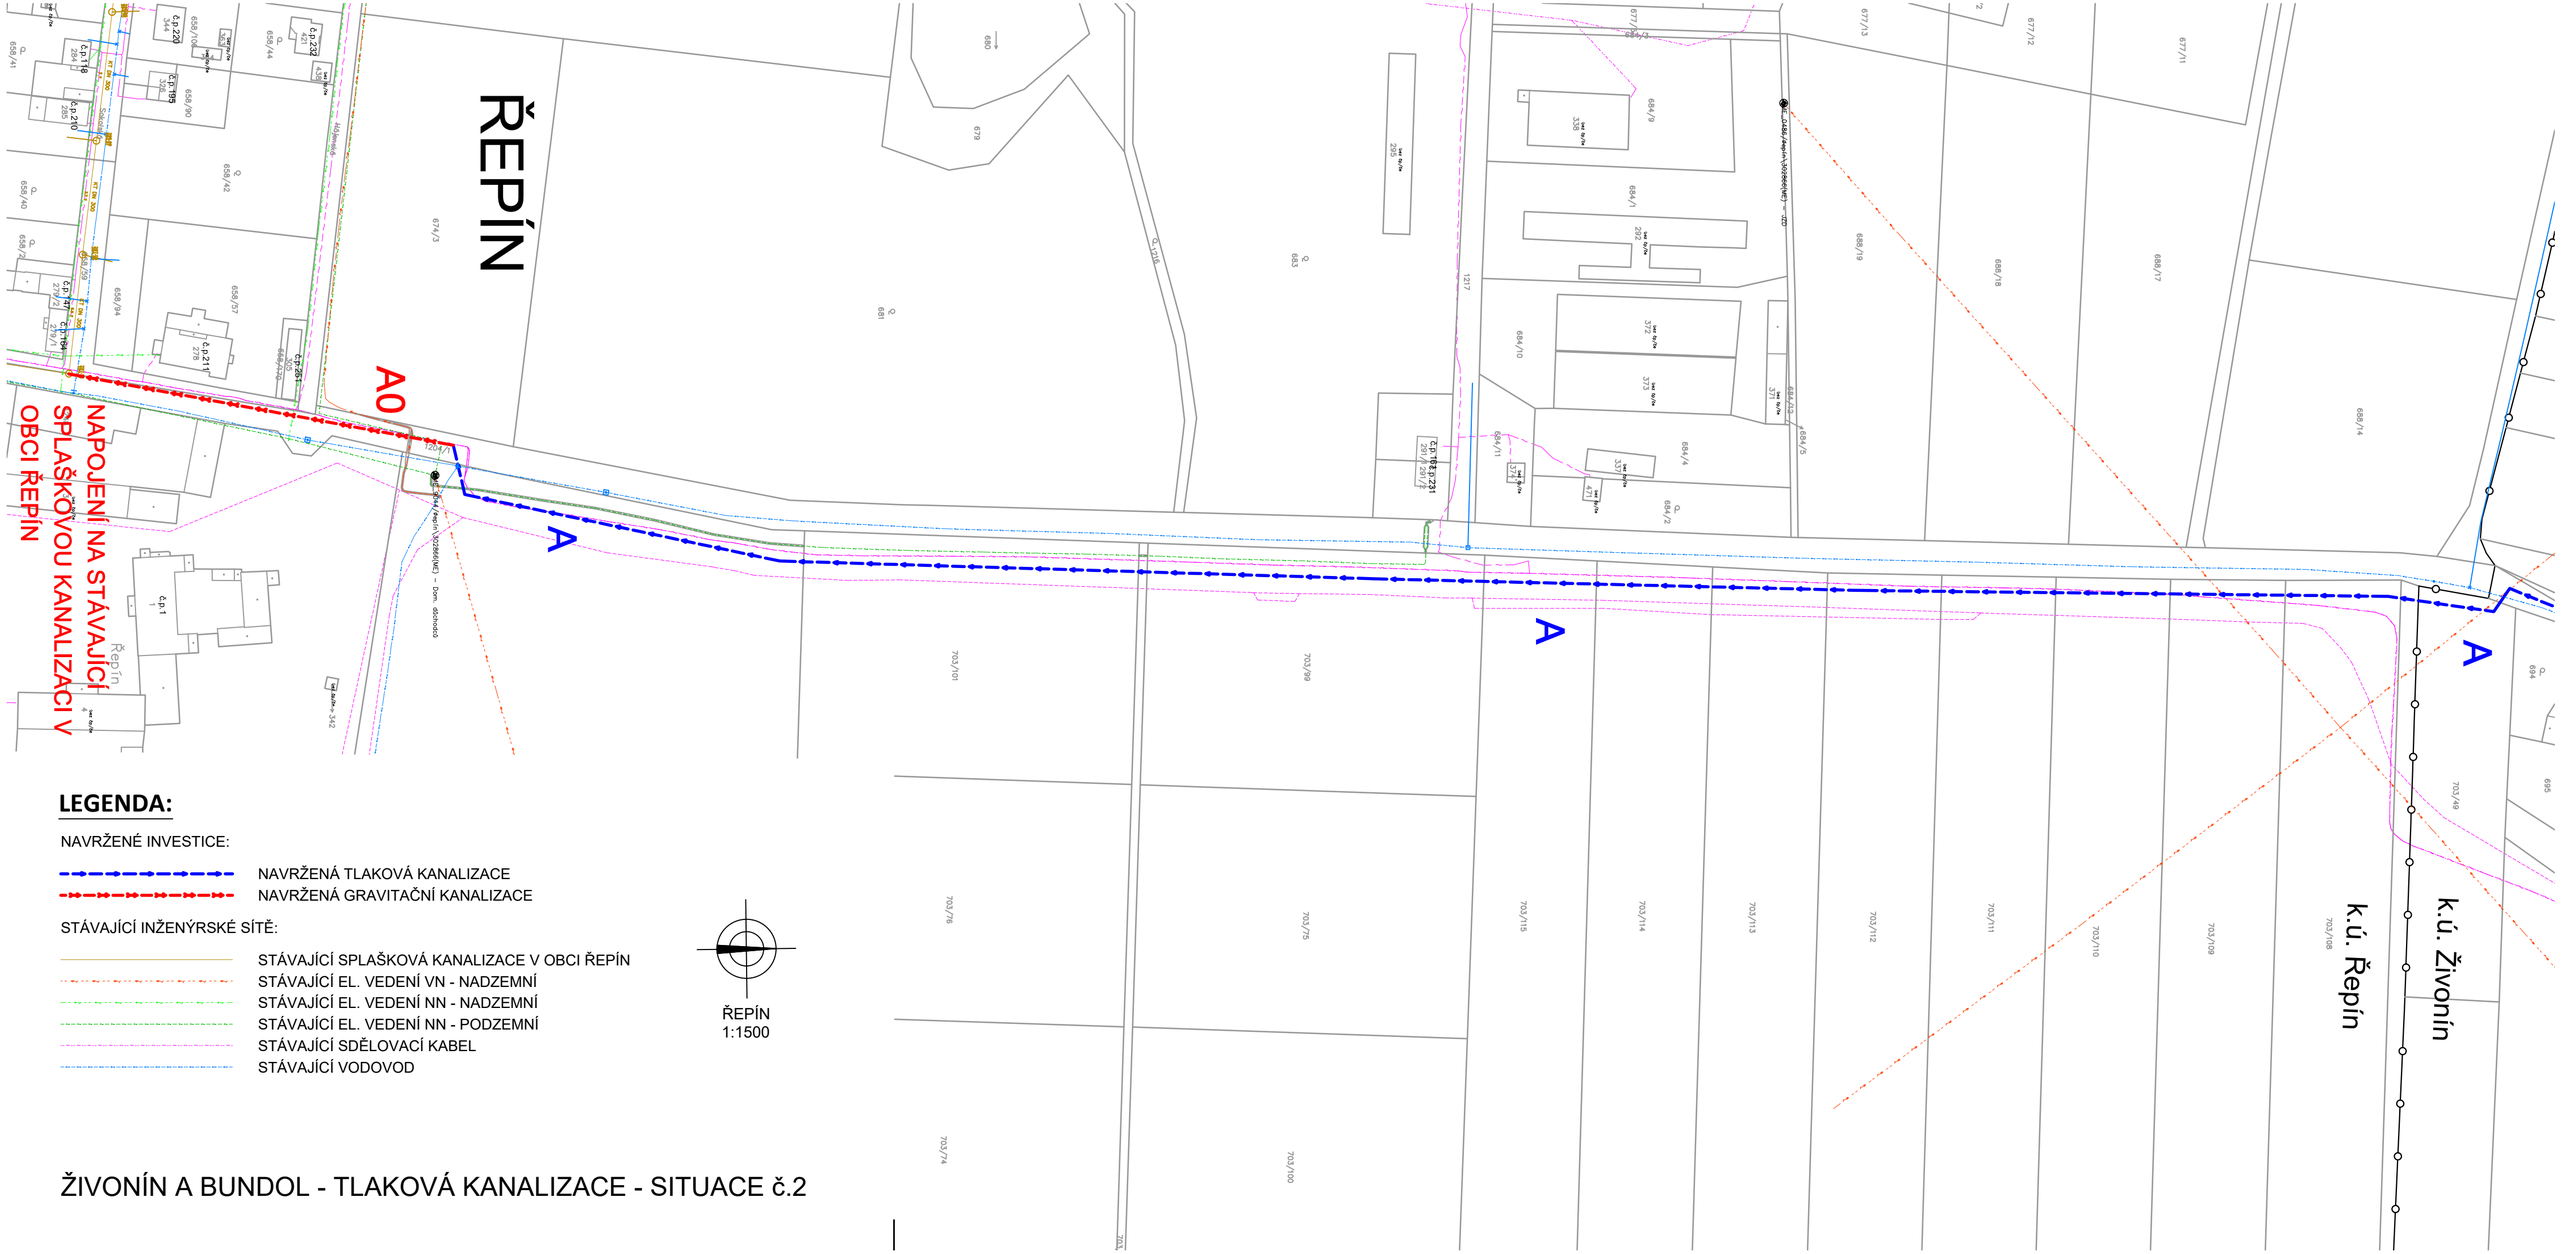


## LEGENDA:

NAVRŽENÉ INVESTICE:

- NAVRŽENÁ TLAKOVÁ KANALIZACE
- NAVRŽENÁ GRAVITAČNÍ KANALIZACE

STÁVAJÍCÍ INŽENÝRSKÉ SÍTĚ:

- STÁVAJÍCÍ SPLAŠKOVÁ KANALIZACE V OBCI ŘEPÍN
- STÁVAJÍCÍ EL. VEDENÍ VN - NADZEMNÍ
- STÁVAJÍCÍ EL. VEDENÍ NN - NADZEMNÍ
- STÁVAJÍCÍ EL. VEDENÍ NN - PODZEMNÍ
- STÁVAJÍCÍ SDĚLOVACÍ KABEL
- STÁVAJÍCÍ VODOVOD

ŘEPÍN
1:1500

# ŽIVONÍN A BUNDOL - TLAKOVÁ KANALIZACE - SITUACE č.2