ŘEPÍN

ÚZEMNÍ PLÁN

1 : 5 000

6. KOORDINAČNÍ VÝKRES - KONCEPCE VEŘEJNÉ INFRASTRUKTURY

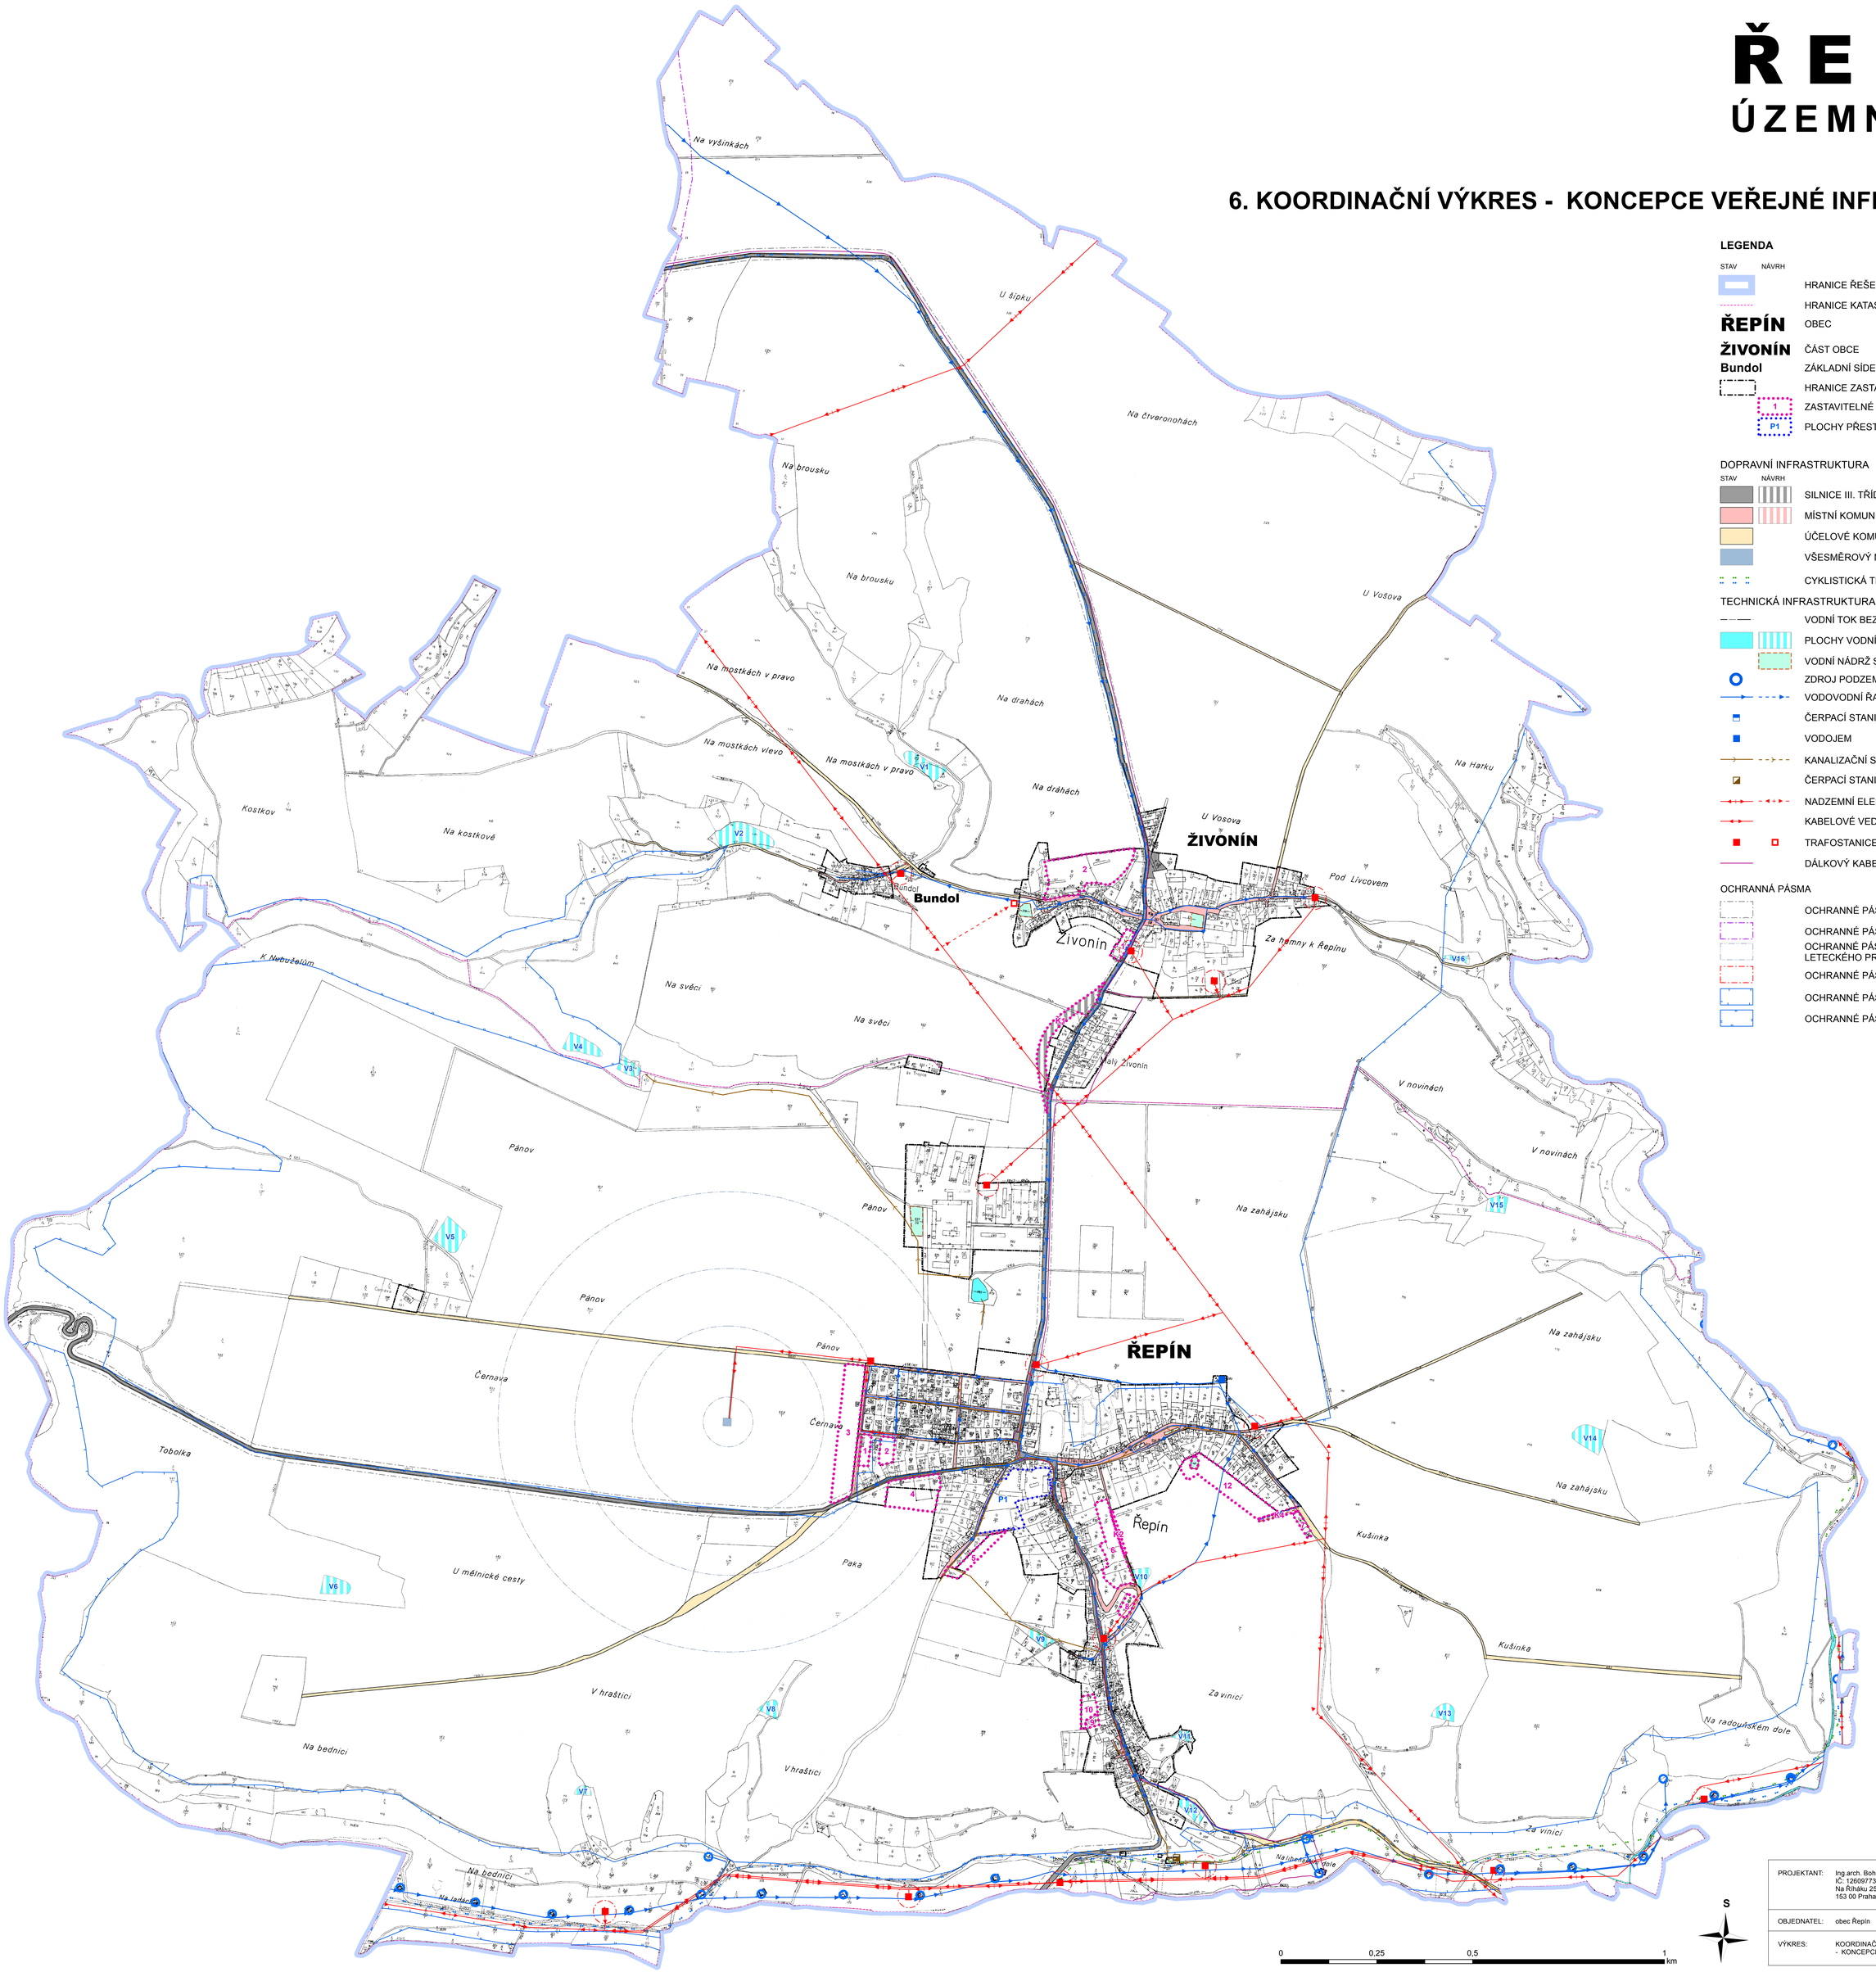

LEGENDA

STAV NÁVRH

- HRANICE ŘEŠENÉHO ÚZEMÍ
- HRANICE KATASTRÁLNÍHO ÚZEMÍ
- **ŘEPÍN** OBEC
- **ŽIVONÍN** ČÁST OBCE
- **Bundol** ZÁKLADNÍ SÍDELNÍ JEDNOTKA
- HRANICE ZASTAVĚNÉHO ÚZEMÍ K 1.1.2011
- 1 ZASTAVITELNÉ PLOCHY
- P1 PLOCHY PŘESTAVBY

DOPRAVNÍ INFRASTRUKTURA

STAV NÁVRH

- SILNICE III. TŘÍDY
- MÍSTNÍ KOMUNIKACE
- ÚČELOVÉ KOMUNIKACE
- VŠESMĚROVÝ MAJÁK LETECKÉHO PROVOZU
- CYKLISTICKÁ TRASA

TECHNICKÁ INFRASTRUKTURA

- VODNÍ TOK BEZ TRVALÉHO PRŮTOKU
- PLOCHY VODNÍ A VODOHOSPODÁŘSKÉ
- VODNÍ NÁDRŽ STÁVAJÍCÍ - OBNOVA, REKONSTRUKCE
- ZDROJ PODZEMNÍ VODY
- VODOVODNÍ ŘAD, VÝTLAČNÝ ŘAD
- ČERPACÍ STANICE
- VODOJEM
- KANALIZAČNÍ STOKA
- ČERPACÍ STANICE ODPADNÍCH VOD
- NADZEMNÍ ELEKTRICKÉ VEDENÍ 22 kV
- KABELOVÉ VEDENÍ
- TRAFOSTANICE
- DÁLKOVÝ KABEL SPOJŮ

OCHRANNÁ PÁSMA

- OCHRANNÉ PÁSMO SILNICE III. TŘÍDY
- OCHRANNÉ PÁSMO ŽELEZNICE
- OCHRANNÉ PÁSMO VŠESMĚROVÉHO MAJÁKU LETECKÉHO PROVOZU
- OCHRANNÉ PÁSMO ELEKTRICKÝCH ZAŘÍZENÍ
- OCHRANNÉ PÁSMO VODNÍHO ZDROJE - I. STUPEŇ
- OCHRANNÉ PÁSMO VODNÍHO ZDROJE - II. STUPEŇ

PROJEKTANT:	Ing.arch. Bohuslava Kolářová IČ: 12609773 Na Říháku 25 153 00 Praha 5 - Radotín	
OBJEDNATEL:	obec Řepín	
VÝKRES:	KOORDINAČNÍ VÝKRES - KONCEPCE VEŘEJNÉ INFRASTRUKTURY	DATUM: Říjen 2012 MĚŘÍTKO: 1 : 5 000 ČÍSLO VÝKRESU: 6