

ŘEPÍN



ÚZEMNÍ PLÁN

1 : 5 000

3. HLAVNÍ VÝKRES - KONCEPCE VEŘEJNÉ INFRASTRUKTURY

LEGENDA

- | | | | |
|---|-------|--|--|
| STAV | NÁVRH | | |
|  | | HRANICE ŘEŠENÉHO ÚZEMÍ | |
|  | | HRANICE KATASTRÁLNÍHO ÚZEMÍ | |
| ŘEPÍN | | OBEC | |
| ŽIVONÍN | | ČÁST OBCE | |
| Bundol | | ZÁKLADNÍ SÍDELNÍ JEDNOTKA | |
|  | | KORIDOR SILNICE III. TŘÍDY | |
|  | | MÍSTNÍ KOMUNIKACE | |
|  | | VODNÍ NÁDRŽ | |
|  | | VODNÍ NÁDRŽ STÁVAJÍCÍ - OBNOVA, REKONSTRUKCE | |
|  | | VODOVODNÍ ŘÁD, VÝTLAČNÝ ŘÁD | |
|  | | KANALIZAČNÍ STOKA | |
|  | | NADZEMNÍ ELEKTRICKÉ VEDENÍ 22 KV | |
|  | | TRAFOSTANICE | |

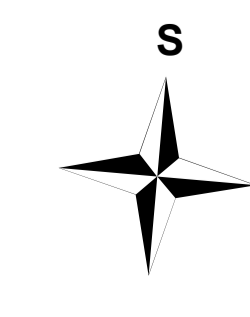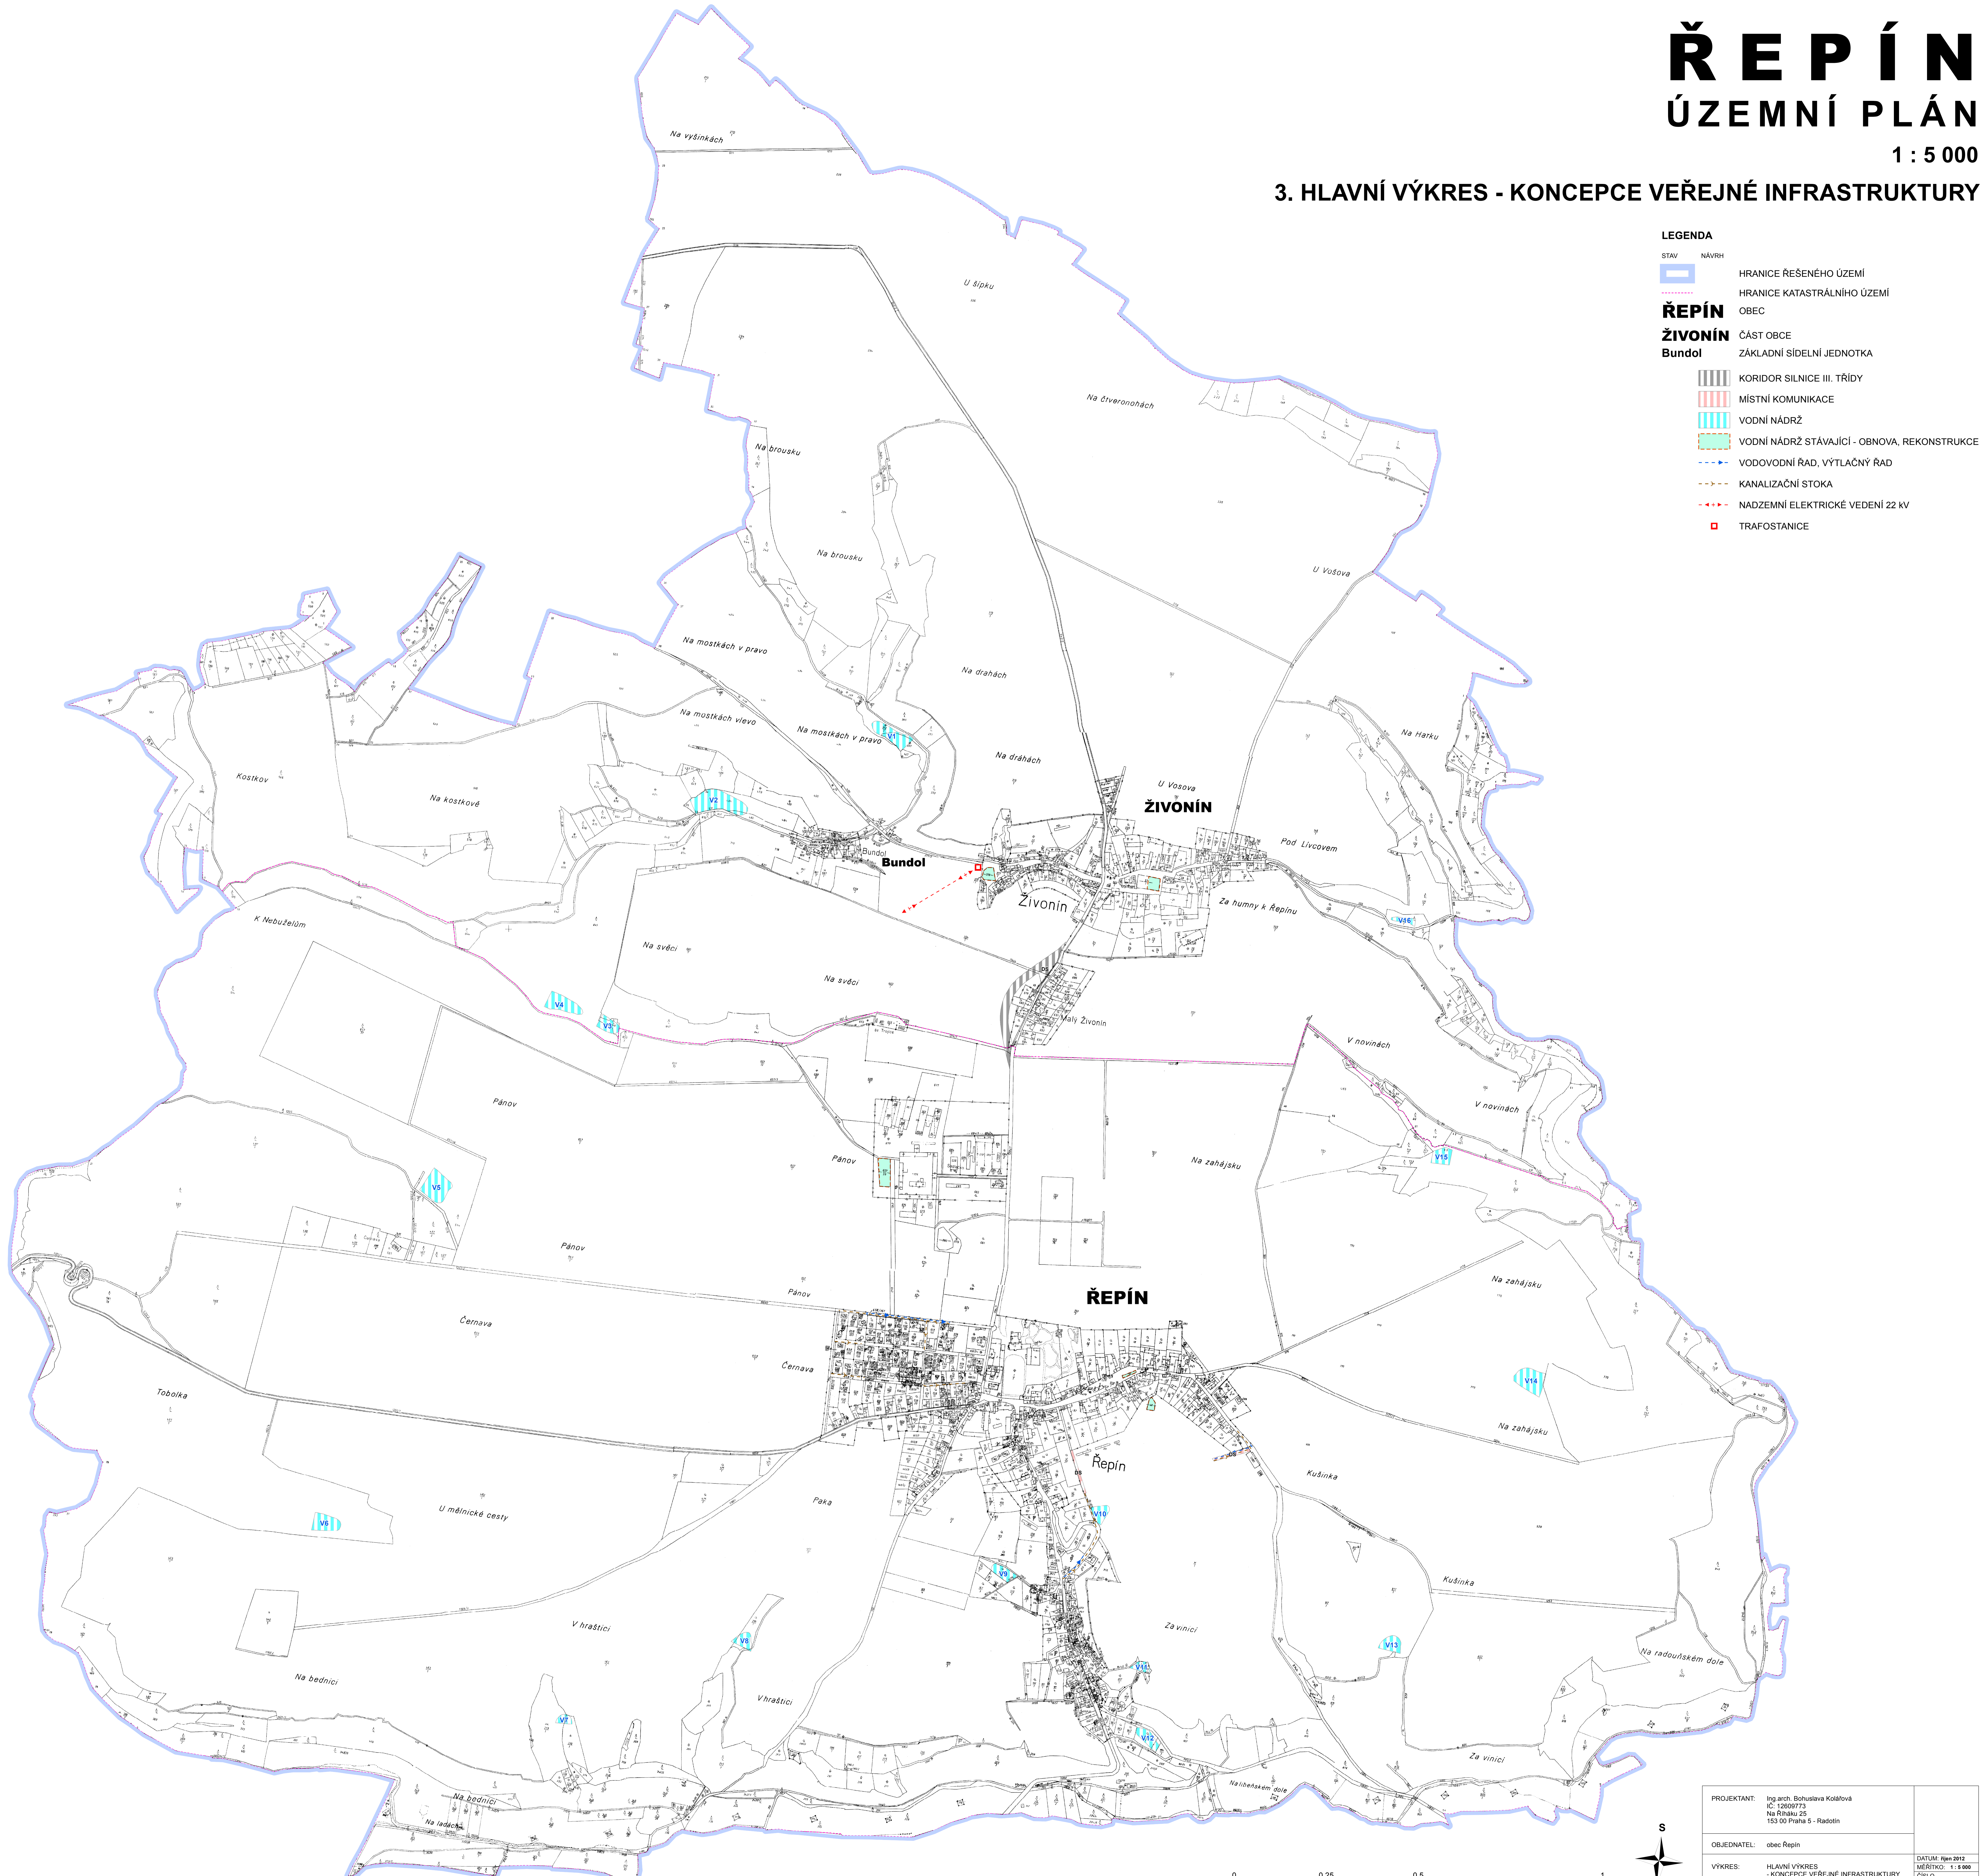

PROJEKTANT:	Ing. arch. Bohuslava Kolářová IČ: 12609773 Na Riháku 25 153 00 Praha 5 - Radotín	DATUM: říjen 2012
OBJEDNATEL:	obec Řepín	MĚŘITKO: 1 : 5 000
VÝKRES:	HLAVNÍ VÝKRES - KONCEPCE VEŘEJNÉ INFRASTRUKTURY	ČÍSLO VÝKRESU: 3