

KULTURNÍ LIMITY
NEMOVITÁ KULTURNÍ PAMÁTKA
ARCHITEKTONICKY HODNOTNÉ STAVBY

PŘÍRODNÍ LIMITY
VÝZNAMNÝ KRAJINNÝ PRVEK REGISTROVANÝ
OCHRANNÉ PÁSMO LESA 50m
LES ZVLÁŠTNÍHO URČENÍ
LES HOSPODÁŘSKÝ

GEOLOGIE
DOBYVACÍ PROSTOR
CHRÁNĚNÉ LOŽISKOVÉ ÚZEMÍ (celé řešené území)
LOŽISKO NEROSTNÝCH SUROVIN (celé řešené území)
SESUVNÉ ÚZEMÍ

VODNÍ HOSPODÁŘSTVÍ
OCHRANNÉ PÁSMO VODNÍHO ZDROJE - I. STUPEŇ
OCHRANNÉ PÁSMO VODNÍHO ZDROJE - II. STUPEŇ
CHRÁNĚNÁ OBLAST PŘIROZENÉ AKUMULACE VOD (celé řešené území)

TECHNICKÉ LIMITY
OCHRANNÉ PÁSMO SILNICE III. TŘÍDY
OCHRANNÉ PÁSMO ŽELEZNICE
OCHRANNÉ PÁSMO ELEKTRICKÝCH ZAŘÍZENÍ
STARÁ ZÁTĚŽ ÚZEMÍ

OSTATNÍ LIMITY
OCHRANNÉ PÁSMO HRBITOVA
OBJEKT CIVILNÍ OCHRANY

DOPRAVNÍ INFRASTRUKTURA

STAV NÁVRH
SILNICE III. TŘÍDY
MÍSTNÍ KOMUNIKACE
ÚČELOVÉ KOMUNIKACE
OCHRANNÉ PÁSMO VŠESMĚROVÉHO MAJÁKU
LETECKÉHO PROVOZU
CYKLISTICKÁ TRASA

TECHNICKÁ INFRASTRUKTURA
VODNÍ TOK BEZ TRVALÉHO PRÚTOKU
PLOCHY VODNÍ A VODOHOSPODÁŘSKÉ
VODNÍ NÁDRŽ STÁVAJÍCÍ - OBNOVA, REKONSTRUKCE
ZDROJ PODZEMNÍ VODY
VODOVODNÍ ŘAD, VÝTLAČNÝ ŘAD
ČERPAČÍ STANICE
VODOJEM
KANALIZAČNÍ STOKA
ČERPAČÍ STANICE ODPADNÍCH VOD
NADZEMNÍ ELEKTRICKÉ VEDENÍ 22 KV
KABELOVÉ VEDENÍ
TRAFOSTANICE
DÁLKOVÝ KABEL SPOJŮ

ŘEPÍN

ÚZEMNÍ PLÁN

1 : 5 000

5. KOORDINAČNÍ VÝKRES

LEGENDA


STAV NÁVRH ÚZEMNÍ REZERVY
HRANICE ŘEŠENÉHO ÚZEMÍ
HRANICE KATASTRÁLNÍHO ÚZEMÍ
OBEC
ČÁST OBCE
ZÁKLADNÍ SÍDELNÍ JEDNOTKA
HRANICE ZASTAVĚNÉHO ÚZEMÍ K 1.1.2011
ZASTAVITELNÉ PLOCHY
PLOCHY PŘESTAVBY
ÚZEMNÍ REZERVY

PLOCHY S ROZDÍLNÝM ZPŮSOBEM VYUŽITÍ


SV - PLOCHY SMÍŠENÉ - VENKOVSKÉHO CHARAKTERU
BH - PLOCHY BYDLENÍ - BYDLENÍ V BYTOVÝCH DOMECH
SX - PLOCHY SMÍŠENÉ - OBYTNÉ A OBČANSKÉ VYBAVENÍ
OV - PLOCHY OBČANSKÉHO VYBAVENÍ
OS - PLOCHY OBČANSKÉHO VYBAVENÍ - TĚLOVÝCHOVA A SPORT
OH - PLOCHY OBČANSKÉHO VYBAVENÍ - HRBITOV
PV - PLOCHY VEŘEJNÝCH PROSTRANSTVÍ
DS - PLOCHY DOPRAVNÍ INFRASTRUKTURY - DOPRAVA SILNIČNÍ
DL - PLOCHY DOPRAVNÍ INFRASTRUKTURY - LETECKÁ
TI - PLOCHY TECHNICKÉ INFRASTRUKTURY
VT - PLOCHY VÝROBY A SKLADOVÁNÍ
VZ - PLOCHY VÝROBY A SKLADOVÁNÍ - ZEMĚDĚLSKÁ VÝROBA
ZV - PLOCHY ZELENÉ - ZELEN VYHRAZENÁ
ZS - PLOCHY ZELENÉ - SADY, ZAHRADY
ZP - PLOCHY ZELENÉ - ZELEN OSTATNÍ
W - PLOCHY VODNÍ A VODOHOSPODÁŘSKÉ
NZ - PLOCHY ZEMĚDĚLSKÉ
NL - PLOCHY LESNÍ
NP - PLOCHY PŘÍRODNÍ

ÚZEMNÍ SYSTÉM EKOLOGICKÉ STABILITY

NADREGIONÁLNÍ BIOCENTRUM
LOKÁLNÍ BIOKORIDOR
INTERAKČNÍ PRVEK

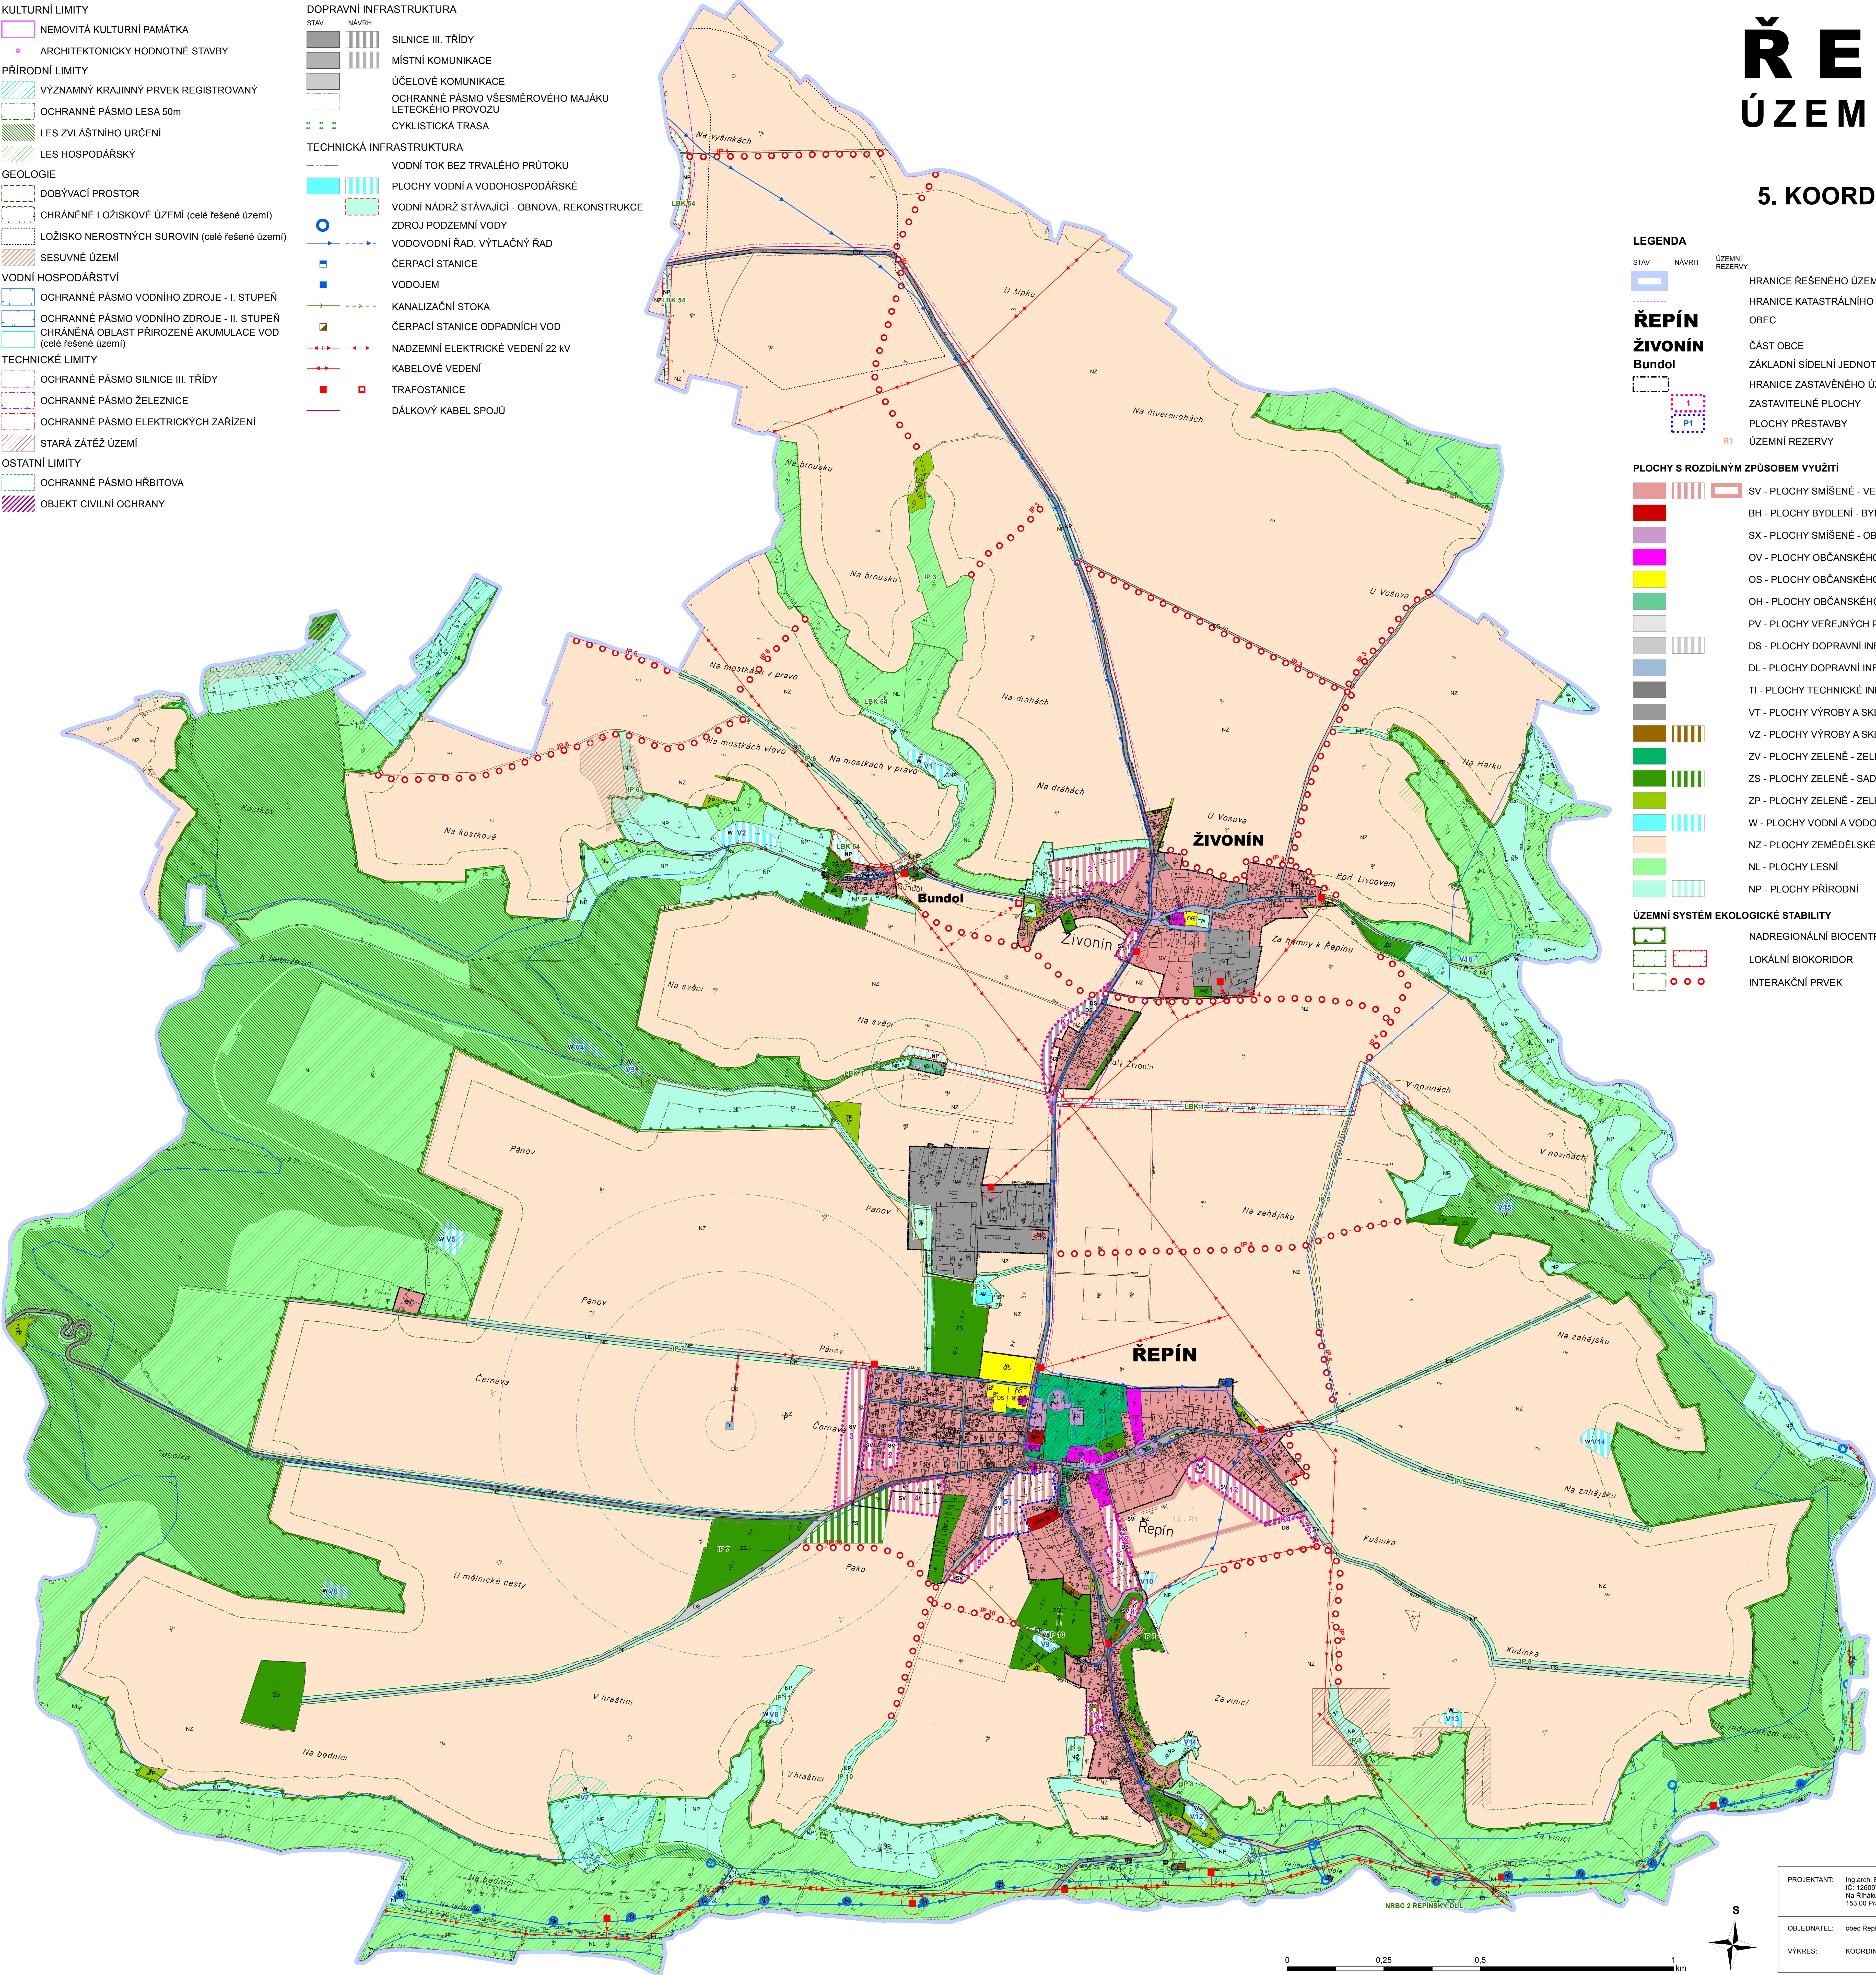

0 0.25 0.5 1 km

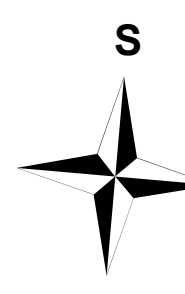

PROJEKTANT:	Ing. arch. Bohuslava Kolářová IČ: 12609773 Na Rádku 25 153 00 Praha 5 - Radotín	DATUM: říjen 2012
OBJEDNATEL:	obec Řepín	MĚŘÍTKO: 1 : 5 000
VÝKRES:	KOORDINAČNÍ VÝKRES	ČÍSLO VÝKRESU: 5